



AREÁL CHLUM+750 m n.m (+755 m n.m.)

1:1000


1:5000

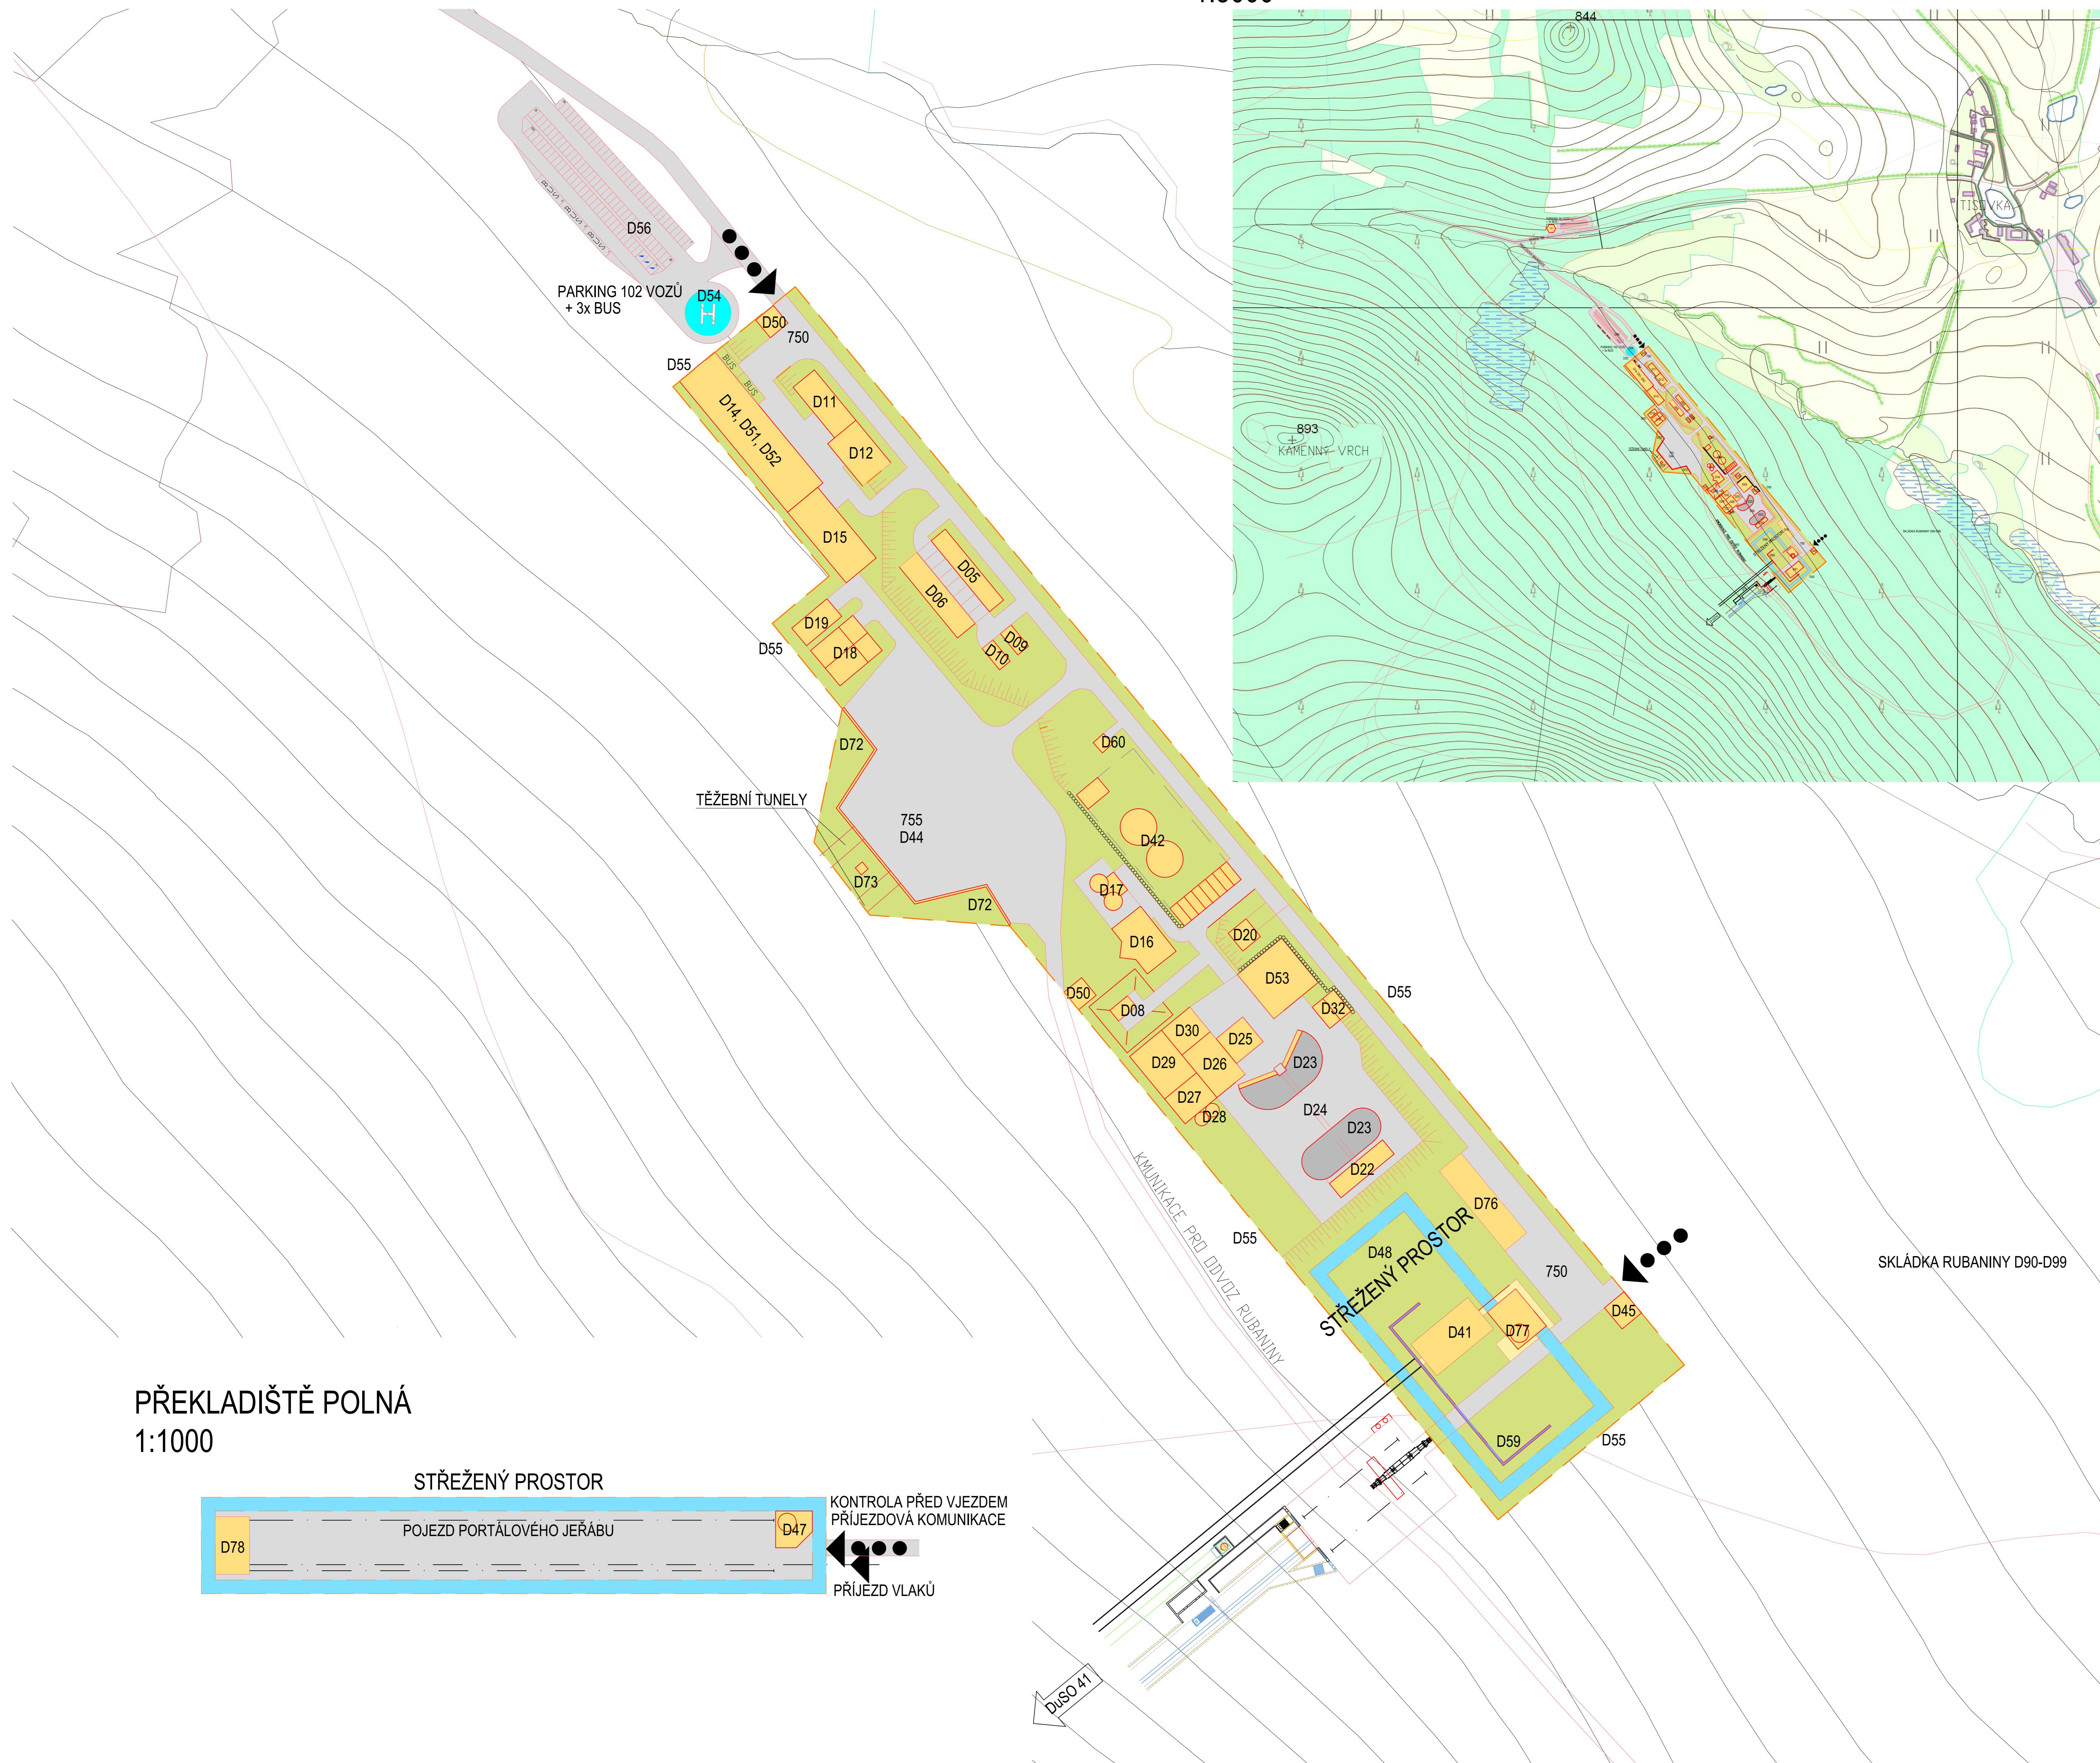


MIMO MAPU  
INFORMAČNÍ CENTRUM

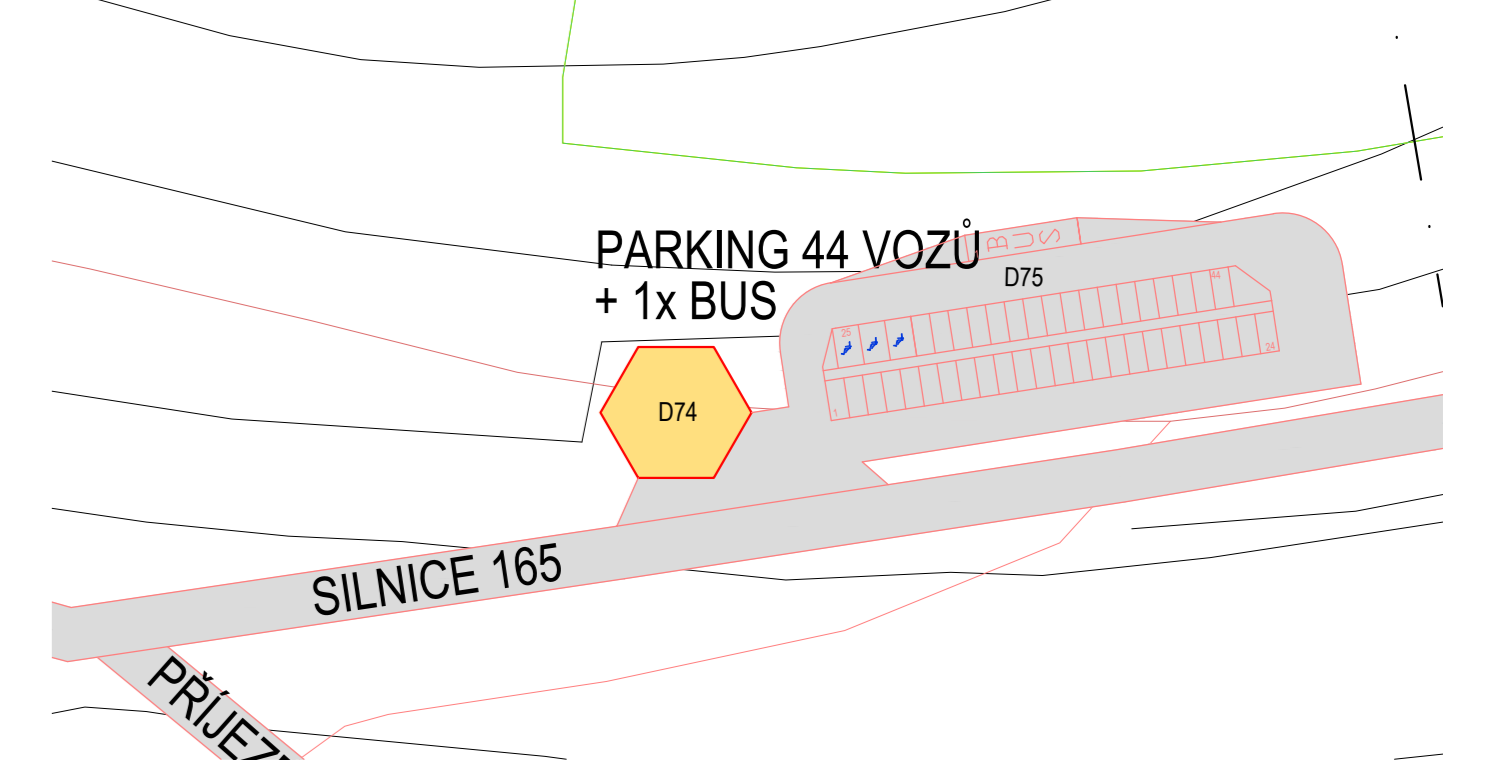

STŘEŽENÝ PROSTOR

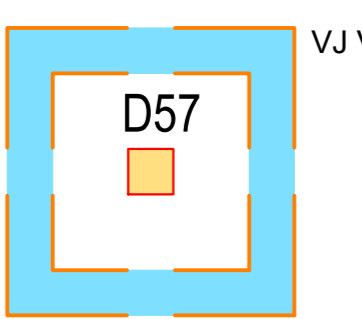

STŘEŽENÝ PROSTOR

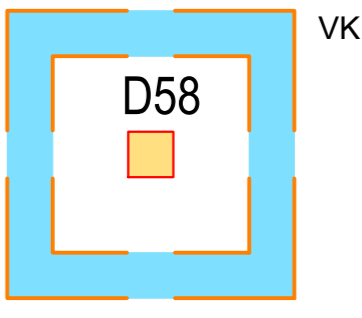

LEGENDA


- OPLCENÍ AREÁLU HÚ
- OPLCENÍ STŘEŽENÉHO PROSTORU
- NAVRHOVÁNE STAVEBNÍ OBJEKTY
- NAVRHOVÁNE POZEMNÍ KOMUNIKACE

Nadzemní stavební objekty

D01	stavba
D02	stavba
D00	stavba

PŘEKLADIŠTĚ POLNÁ

1:1000

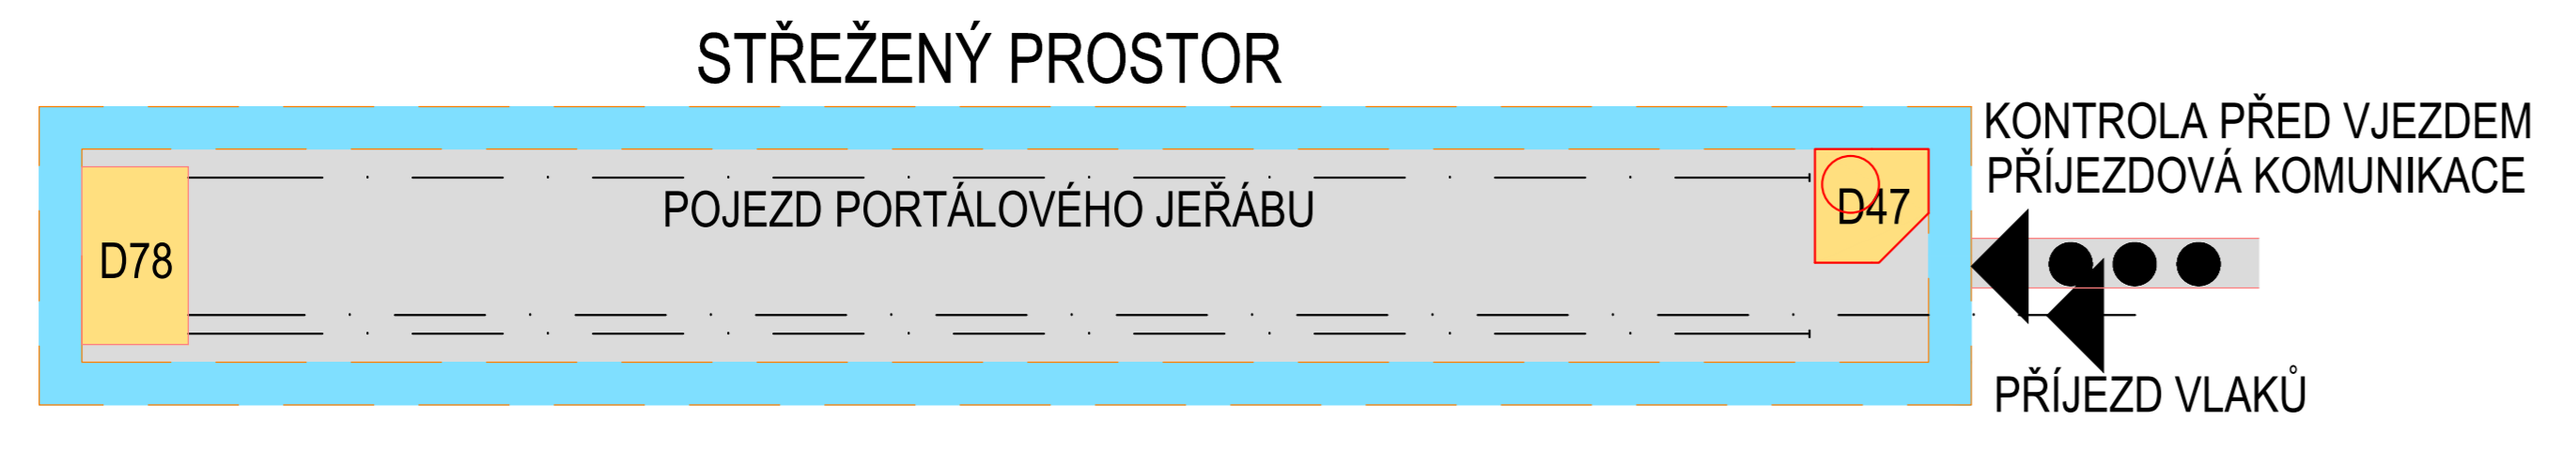

±0,000 = +750,00 m n.m., +755 m n.m.

Číslo výkresu	Předmět výkresu	Datum	Průběh

EGP EGP INVEST, spol. s r. o., A. Dvorská 1707, 688 01 Uherský Brod, IČ: 276 610 376, IČ DIČ: 276 610 376, E-mail: egp@egp.cz, Web: www.egp.cz	DIKCE 4200	OBČI ZAKÁZKY 33-1230-26-001	SKUP. ZNAK 20
NAZEV ZAKÁZKY LOKALITA BOLETICE – Ověření plošné a prostorové lokalizace hlubinného úložného	STAVBY PŘIČ. SOUB. STUŽE	STUŽE	KRPEC Č. 003
NAZEV VÝKRESU D Nadzemní stavby hlubinného úložného	KOORDINAČNÍ SITUACE NAJAZEMNÍ ČÁSTI HÚ	AREÁL CHLUM, PŘEKLADIŠTĚ POLNÁ	PRŮBĚH ČI VÝKRESU 003
VÝKRESOVATEL KROUZEK	KONTROLA INC. FIEDLER	FORMÁT A 0 / 16 x A4	MĚŘÍTKO 1:1000, 1:5000
VED. VÝKRESOVATEL INC. FIEDLER	IL. ŽE. PŘEDK. Ž. INC. HÁBOŠ	POŠTOVNÍ Č. ECP1 - 0 - 110 491	ČÍSLO VÝKRESU 003
DATA 12/2012		AD/16A, 84	