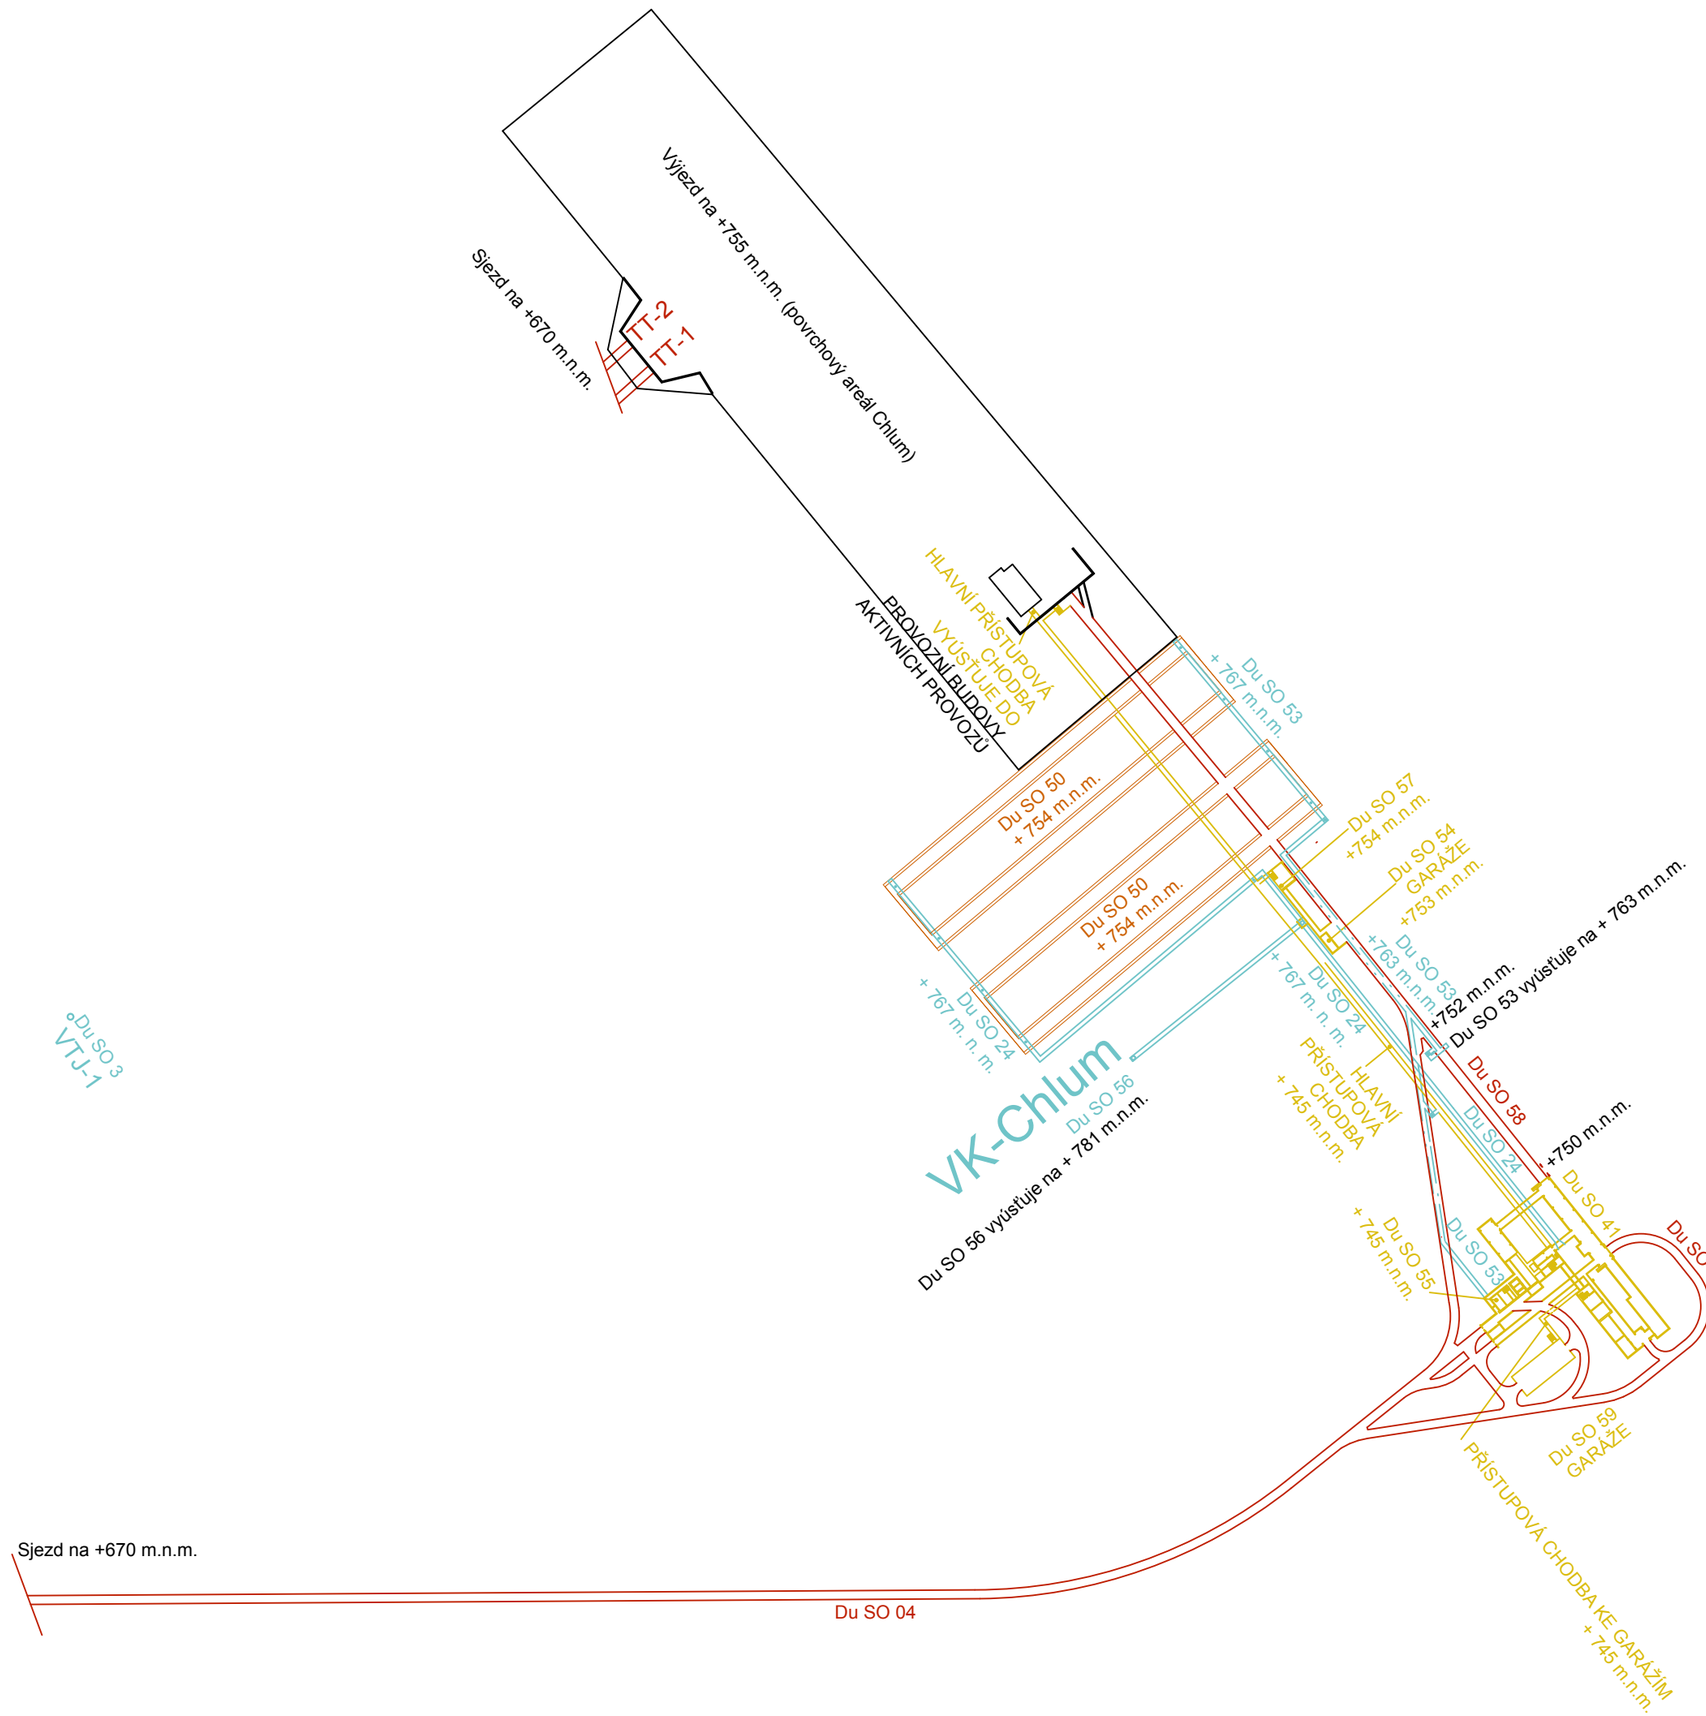

SEZNAM DŮLNÍCH STAVEBNÍCH OBJEKTŮ

Du SO 02 Spojovací dopravní chodby horizont + 750 m. n. m., těžební tunely + 755/ + 670 m. n. m.
Du SO 04 Spirální zavážecí chodba (úpadnice)
Du SO 41 Příprava VJP pro uložení včetně přeládacího uzlu, horké komory a souvisejících aktivních provozů (horizont + 750 m. n. m.)
Du SO 24 Odvod upotřebeného vzduchu (+ 767 m. n. m.), filtrační zařízení , čištění upotřebeného vzduchu (+ 767 m. n. m.) do VK Chlum
Du SO 50 Sklad VJP (+ 754 m. n. m.)
Du SO 53 Přívod čerstvého vzduchu + rozvody (+ 763/ + 745 m. n. m.) a klimatizace
Du SO 54 Garáže na úrovni + 753 m. n. m., dílny
Du SO 55 Čištění vod RAO (horizont + 745 m. n. m.)
Du SO 56 Výdušný komín VK - Chlum (+ 781/ + 767 m. n. m.)
Du SO 57 Vrátnice - vstup, výstup - příprava VJP k uložení na úrovni + 754 m. n. m.
Du SO 58 Zavážecí tunel (+ 750/ + 755 m. n. m.)
Du SO 59 Garáže na úrovni + 750 m. n. m., dílny

LEGENDA MODULŮ PODZEMNÍ ČÁSTI

MODUL M 2 - modul přípravy RAO a VJP
MODUL M 10 - modul dopravní
MODUL M 16 - modul větrání
MODUL M 99 - modul skladování VJP

+ 750 m. n. m.

Číslo revize	Předmět revize	Datum	Podpis

EGP INVEST, spol. s r. o.,
A. Dvořáka 1707
688 01 Uherský Brod

Zakázkové číslo: 33-1230-26-001
Smlouva č.: 1230/EGPI
Kontroloval: ING.FIEDLER

DIAMO, státní podnik odštěpný závod GEAM
592 51 Dolní Rožínka — projekce

Zodp.projektant:	Vypracoval:	Kreslil:	Kontroloval:
ing.Miroslav Jedlička	Marek Burian		ing.Miroslav Jedlička

Obec: Ondřejov u Českého Krumlova, vojenský újezd Boletice
Kraj: Jihočeský
Investor: DIAMO, státní podnik odštěpný závod GEAM Dolní Rožínka

Formát:	4xA4
Datum:	červen 2012
Účel:	Studie
Kódové označ.:	E-E-1426/3.
Číslo zakázky:	1426/12

Změna | Datum | Podpis | Index

Název stavby: **Lokalita Boletice**
Ověření plošné a prostorové lokalizace hlubinného uložiště
E. Podzemní stavby hlubinného uložiště

Název výkresu: **Půdorys + 750 m. n. m.**

Měřítko: 1:5 000
Číslo výkresu: 3.

A2/4A4 (420x594)